


GRUNDRISS ÜBERSICHT

- Outdoor Beach/Courts
- Beachhalle
- Galerie
- Outdoor Bar/Veranda
- Restaurant

Teilbereiche des Restaurants

- 1) 35 m²
- 2) 60 m²
- 3) 75 m²

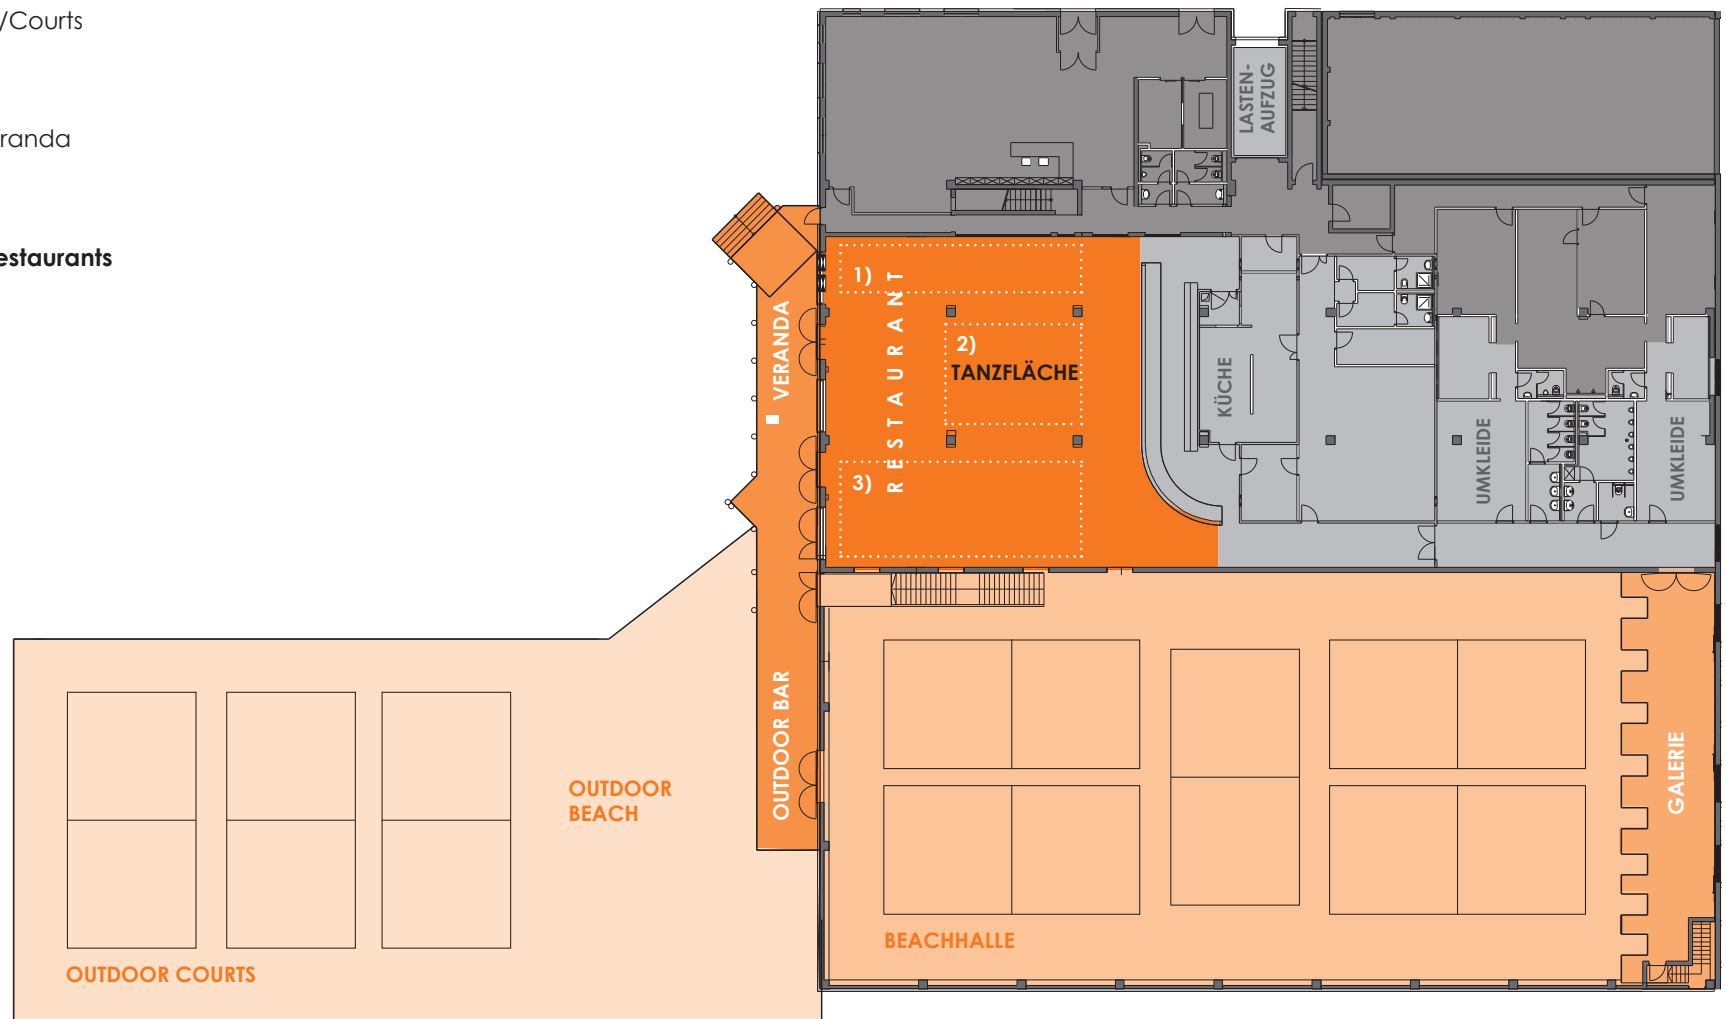

GRUNDRISS BEACH38° FAKTEN

INNEN

Beachhalle UG	1.197 m ²
lichte Raumhöhe	12,66 m
Galerie	103 m ²
Restaurant	ca. 450 m ²
lichte Raumhöhe	4,74 m
Umkleiden Damen/Herren	32,46 m ² /36,39 m ²
Duschen, 6 Damen/ 8 Herren	22,40 m ² /27,70 m ²
Toiletten, 4 Damen/2 Herren	17,34 m ² /21,40 m ²
Küche, inkl. Vorbereitungsraum	177,58 m ²
6 Kühl- und Lagerräume	72 m ²
Lastenaufzug, Tragkraft 5 t	14,23m ²

AUSSEN

Outdoor Beach	1.272 m ²
Überdachte Veranda	130 m ²

Anfahrt, öffentliche Verkehrsmittel

DB, S-Bahn, U-Bahn, Tram,
Bus Ostbahnhof
Bus 146 Friedenstraße
(2)/50

(Bus-) Parkplätze

**Direkte Zufahrt mit Lastwagen, Transporter
Laderampe**

möglich
vorhanden

Boden

2.000 t Sand (Beachhalle, Restaurant,
Galerie, Outdoor Beach und Veranda);
zusätzl. Holzstege
(Restaurant, Veranda)

KONTAKT

beach38°, Friedenstr. 22c, 81671 München
Fon +49.(0)89.63 89 95-10, Fax +49.(0)89.63 89 95-115
www.beach38.de, info@beach38.de

Eventbüro:

Sarah Becker & Christin Friedenberger
Fon +49.(0)89.63 89 95-113, Fax +49.(0)89.63 89 95-115, events@beach38.de